


Распределительная панель № 1.

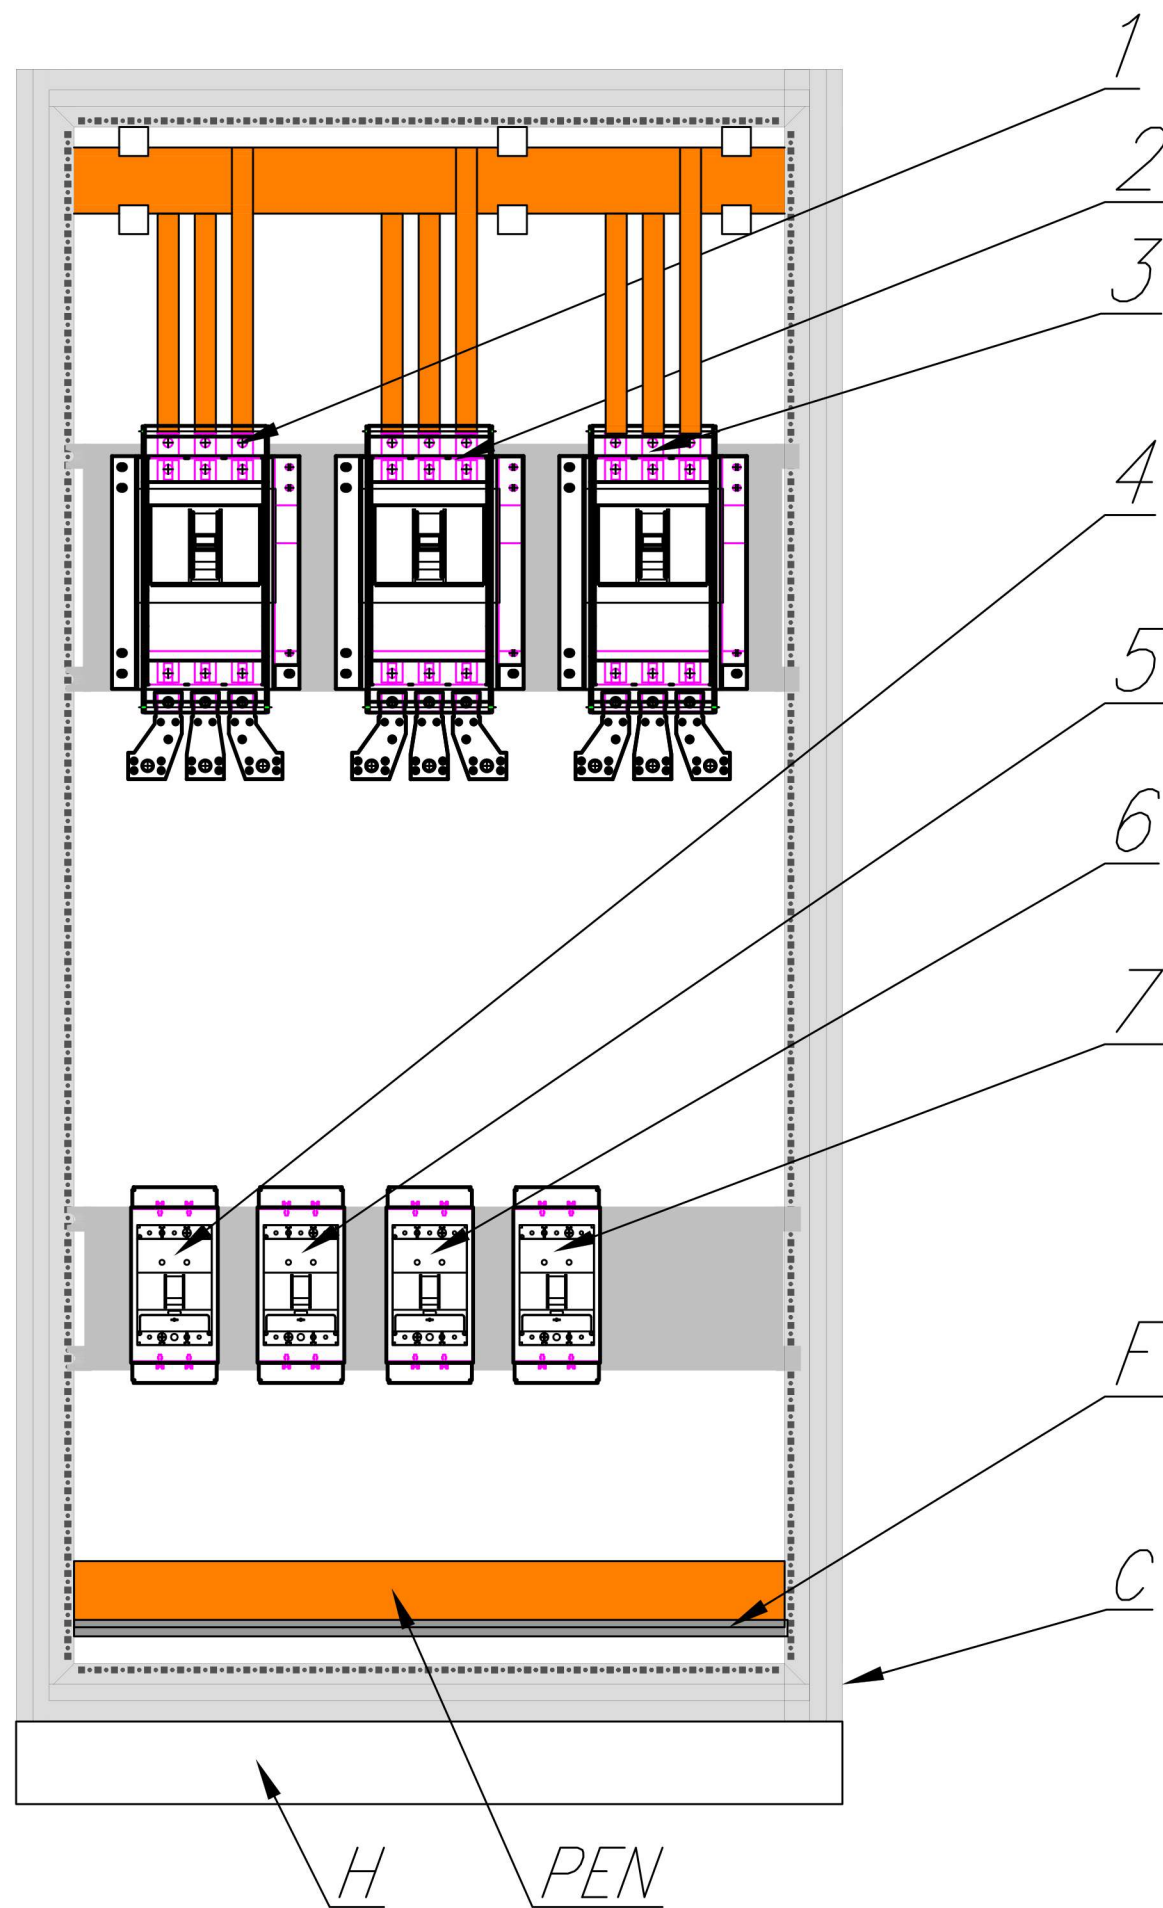

Состав панелей Устройства

Поз.	Обозначение	Наименование	Кол-во	Примечание
<i>Основные конструктивные элементы Устройства.</i>				
C	РП - 1	Распределительная панель №1		
H		Цоколь (высота 100 мм).		
PEN	PEN	Совмещённый нулевой защитный и нулевой рабочий (PEN) проводник		
F		Профиль фиксации питающих кабелей.		
<i>Выключатели Автоматические.</i>				
1	QF 1	NZMN3-AE630-AVE. Автоматический выключатель 630 А, 3 полюса.	1	Выкатное исполнение
		NZM3-XAVS. Корзина 3р, для NZM4	1	
2	QF 2	NZMN3-AE630-AVE. Автоматический выключатель 630 А, 3 полюса.	1	Выкатное исполнение
		NZM3-XAVS. Корзина 3р, для NZM4	1	
3	QF 3	NZMN3-AE630-AVE. Автоматический выключатель 630 А, 3 полюса.	1	Втычное исполнение
		NZM3-XAVS. Корзина 3р, для NZM4	1	
4	QF 4	NZMB2-A200-SVE. Автоматический выключатель 200 А, 3 полюса.	1	Втычное исполнение
		NZM2-XSVS. Цоколь 3р, для NZM2	1	
5	QF 5	NZMB2-A200-SVE. Автоматический выключатель 200 А, 3 полюса.	1	Втычное исполнение
		NZM2-XSVS. Цоколь 3р, для NZM2	1	
6	QF 6	NZMB2-A160-SVE. Автоматический выключатель 160 А, 3 полюса.	1	Втычное исполнение
		NZM2-XSVS. Цоколь 3р, для NZM2	1	
7	QF 7	NZMB2-A160-SVE. Автоматический выключатель 160 А, 3 полюса.	1	Втычное исполнение
		NZM2-XSVS. Цоколь 3р, для NZM2	1	